BOYANA SENSE

residential complex by

ARCHITECTURE AND MORE ipa

FITNESS
CAFE
A
B
B

ARCHITECTURE AND MORE ipa 21141

ВЪЗЛОЖИТЕЛ:	РЪКОВОДИТЕЛ ПРОЕКТ:	ПРОЕКТАНТ:	НАИМЕНОВАНИЕ ПРОЕКТ:	
ПЕПИ ПЕТРОВ	арх. МАРГАРИТА АЧАНОВА	арх. ЦВЕТАН ПЕТРОВ	МНОГОФАМИЛНИ ЖИЛИЩНИ СГРАДИ С ПОДЗЕМЕН ГАРАЖ, МАГАЗИН И ДОПЪЛВАЩО ЗАСТРОЯВАНЕ НА КПП, В УПИ IX-850,851 „ЗА ЖИЛИЩА И КОО“, ПИ С ИДЕНТИФИКАТОР ПО КККР68134.1943.3021, КВ.19А, М“В.3 КИНОЦЕНТЪРА БОЯНА“, РАЙОН ВИТОША,СТОЛИЧНА ОБЩИНА СЪГЛАСНО ЧЛ. 152 АЛ 2. ОТ ЗУТ - ЕТАП 1, ЕТАП 2 И ЕТАП 3.	09/27/22 М 1 : 1000 НАИМЕНОВАНИЕ ЧЕРТЕЖ: КОНЦЕПЦИЯ ЗАСТРОЯВАНЕ
21141-AR-ALL-ALL-SD-01-105-SI05				

ГРАФИЧНА ЛЕГЕНДА

Жм2 / 8,5 60% / 0,8 25%	МАТРИЦА ЗА МАРКИРАНЕ НА РЕЖИМА НА ЗАСТРОЯВАНЕ
19a	НОМЕР НА КВАРТАЛ
IX 850,851 ЗА ЖИЛИЩА И КОО	ПРЕДНАЗНАЧЕНИЕ И НОМЕР НА УПИ ЗА ЧАСТНИ МЕРОПРИЯТИЯ
Нкк = 8,5м.	ПОЗВОЛЕНА КОТА КОРНИЗ
	УЛИЧНИ РЕГУЛАЦИОННИ ЛИНИИ / РЕГУЛАЦИОННИ ЛИНИИ НА ИМОТИ - ПУБЛИЧНА ОБЩИНСКА И ДЪРЖАВНА СОБСТВЕНОСТ
	ВЪТРЕШНИ РЕГУЛАЦИОННИ ЛИНИИ / БОРДЮРНИ ЛИНИИ
	КОНТУРИ НА СГРАДИ СЪГЛАСНО КАДАСТЪР
	ОГРАНИЧИТЕЛНИ ЛИНИИ НА ЗАСТРОЯВАНЕ
	ЛИНИЯ НА ЗАСТРОЯВАНЕ СПРЯМО ПРОЕКТ
	ПЕТНО НА ЗАСТРОЯВАНЕ НА НОВОПРОЕКТИРАНА СГРАДА
	ЛИНИЯ НА ИЗДАТИНИ НА СГРАДАТА
	КОНТУР ПОДЗЕМНО ЗАСТРОЯВАНЕ
	ОЗЕЛЕНЕНИ ПЛОЩИ
	ВХОД / ИЗХОД СГРАДА
	ВХОД / ИЗХОД АВТОМОБИЛЕН

(1) ЖИЛИЩЕН БЛОК
(2) КПП
(3) СПА, ФИТНЕС, ОБСЛУЖВАЩА ЗОНА
(4) ПЛОЩАДНО ПРОСТРАНСТВО/ ЗЕЛЕН ПОКРИВ
(5) ПАРКИНГ
(6) ПАРКИНГ
(7) ТРАФОПОСТ

ВХОД ПОДЗЕМЕН ГАРАЖ
ВХОД СГРАДА
ПЕШЕХОДЕН ВХОД КОМПЛЕКС

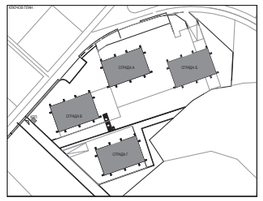

УСТРОЙСТВЕНИ ПАРАМЕТРИ - Жм

НОМЕР УПИ			IX - 850,851	ПЛОЩ УПИ			7032.00 m²
ПОКАЗАТЕЛИ ПО УСТР. ЗОНА		ДОПУСТИМИ УСТР. ПОКАЗАТЕЛИ		ПОСТИГНАТИ УСТР. ПОКАЗАТЕЛИ			
ПЛЪТНОСТ	25%	ЗАСТРОЕНА ПЛОЩ	1758.00 m²	ПЛЪТНОСТ	5.55%	ЗАСТРОЕНА ПЛОЩ	390.21 m²
К.инт.	0.8	РЗП	5625.60 m²	К.инт.	0.76	РЗП	5327.29 m²
ОЗЕЛЕНЯВАНЕ	60%	ОЗЕЛЕНЯВАНЕ	4219.20 m²	ОЗЕЛЕНЯВАНЕ	0.00%	ОЗЕЛЕНЯВАНЕ	0.00 m²
КОТА КОРНИЗ	8.5	КОТА КОРНИЗ	8.5			КОТА КОРНИЗ	8.5м

НЕОБХОДИМИ ПАРКОМЕСТА		НЕОБХОДИМИ ВЕЛОМЕСТА		ДОСТИГНАТИ ПАРКОМЕСТА		ДОСТИГНАТИ ВЕЛОМЕСТА	
МОТОРНИ ПС	526р	ВЕЛОСИПЕДИ КЛАС 1		МОТОРНИ ПС	616р	ВЕЛОСИПЕДИ КЛАС 1	0бр
ЕЛЕКТРИЧЕСКИ ПС		ВЕЛОСИПЕДИ КЛАС 2		ЕЛЕКТРИЧЕСКИ ПС	0бр	ВЕЛОСИПЕДИ КЛАС 2	0бр
ИНВ. ПАРКОМЕСТА				ИНВ. ПАРКОМЕСТА	0бр		
ОБЩО		ОБЩО		ОБЩО	0бр	ОБЩО	0бр

ПРОЕКТАНТИ:

БОНКА ШАЛАМАНОВА	ВЕЛИНА МАНОЛОВА	
НАСКО ШАЛАМАНОВ	ДИМИТЪР ШАЛАМАНОВ	
НАДЕЖДА ШАЛАМАНОВА		

ARCHITECTURE AND MORE ipa

РЪКОВОДИТЕЛ ПРОЕКТ: арх. ЦВЕТАН ПЕТРОВ
АРХИТЕКТУРА: арх. ЦВЕТАН ПЕТРОВ

ЕКСПЕРТИ:

Архитектура:	арх. ЦВЕТАН ПЕТРОВ	
Конструкции:	инж. СВЕТОСЛАВ ТРИФОНОВ	
ОВиК:	инж. СТОИЛ ИВАНОВ	
ВиК:	инж. ИВО РАЩЕВ	
Електрическа и ПИ:	инж. НИКОЛА ВОДЕНИЧАРОВ	
Газоснабдяване:	инж. СТОИЛ ИВАНОВ	
Геодезия:	инж. ДЕЛЧО КАМАРСКИ	
Пътна:	инж. ГЕОРГИ МИЛАНОВ	
Енергийна Ефективност:	инж. СТОИЛ ИВАНОВ	
Паркоустройство:	ланд. арх. БИСТРА ВАСИЛЕВА	
Пожарна Безопасност:	инж. ЕВТИМ ЕВТИМОВ	

НАИМЕНОВАНИЕ НА ПРОЕКТ:
МНОГОФАМИЛНИ ЖИЛИЩНИ СГРАДИ С ПОДЗЕМЕН ГАРАЖ, МАГАЗИН И ДОПЪЛВАЩО ЗАСТРОЯВАНЕ НА КПП, В УПИ IX-850,851 ,"ЗА ЖИЛИЩА И КОО", ПИ С ИДЕНТИФИКАТОР ПО КККР68134.1943.3021, КВ.19А, М"В.3 КИНОЦЕНТЪРА БОЯНА", РАЙОН ВИТОША,СТОЛИЧНА ОБЩИНА СЪГЛАСНО ЧЛ. 152 АЛ 2. ОТ ЗУТ - ЕТАП 1, ЕТАП 2 И ЕТАП 3.

НАИМЕНОВАНИЕ ПЛАН:
СИТУАЦИЯ

СТАДИЙ	ОБЕКТ	СЪГЛАСНО	ГЕОДЕЗИЯ	ДАТА	ЕТАП	ИЗДАНИЕ	ЕКЗЕМПЛЯР
АРХИТЕКТУРА	±0.00=702.40	TT	As Indicated				
ПРОЕКТ 21141	ФАЗА AR-ALL	ВИД DD-01-201	ЗОНА SI01	ДАТА 4/10/22	ЕТАП 1		

A-04
A-01
A-02
A-03
A-04
A-09
A-05
A-06
A-07
A-08
A-10
A-11
A-12
A-13

A-01
A-01
A-02
A-03
A-05
A-06
A-07
A-08
A-10
A-11
A-12
A-13

Ivo Petrov architects

ISO 9001
ISO 14001
ISO 27001
BUREAU VERITAS Certification

СЕКЦИОННИ ЖИЛИЩНИ СГРАДИ С ПОДЗЕМЕН ГАРАЖ,М. "В.З. КИНОЦЕНТЪРА БОЯНА", РАЙОН ВИТОША, СО

21141

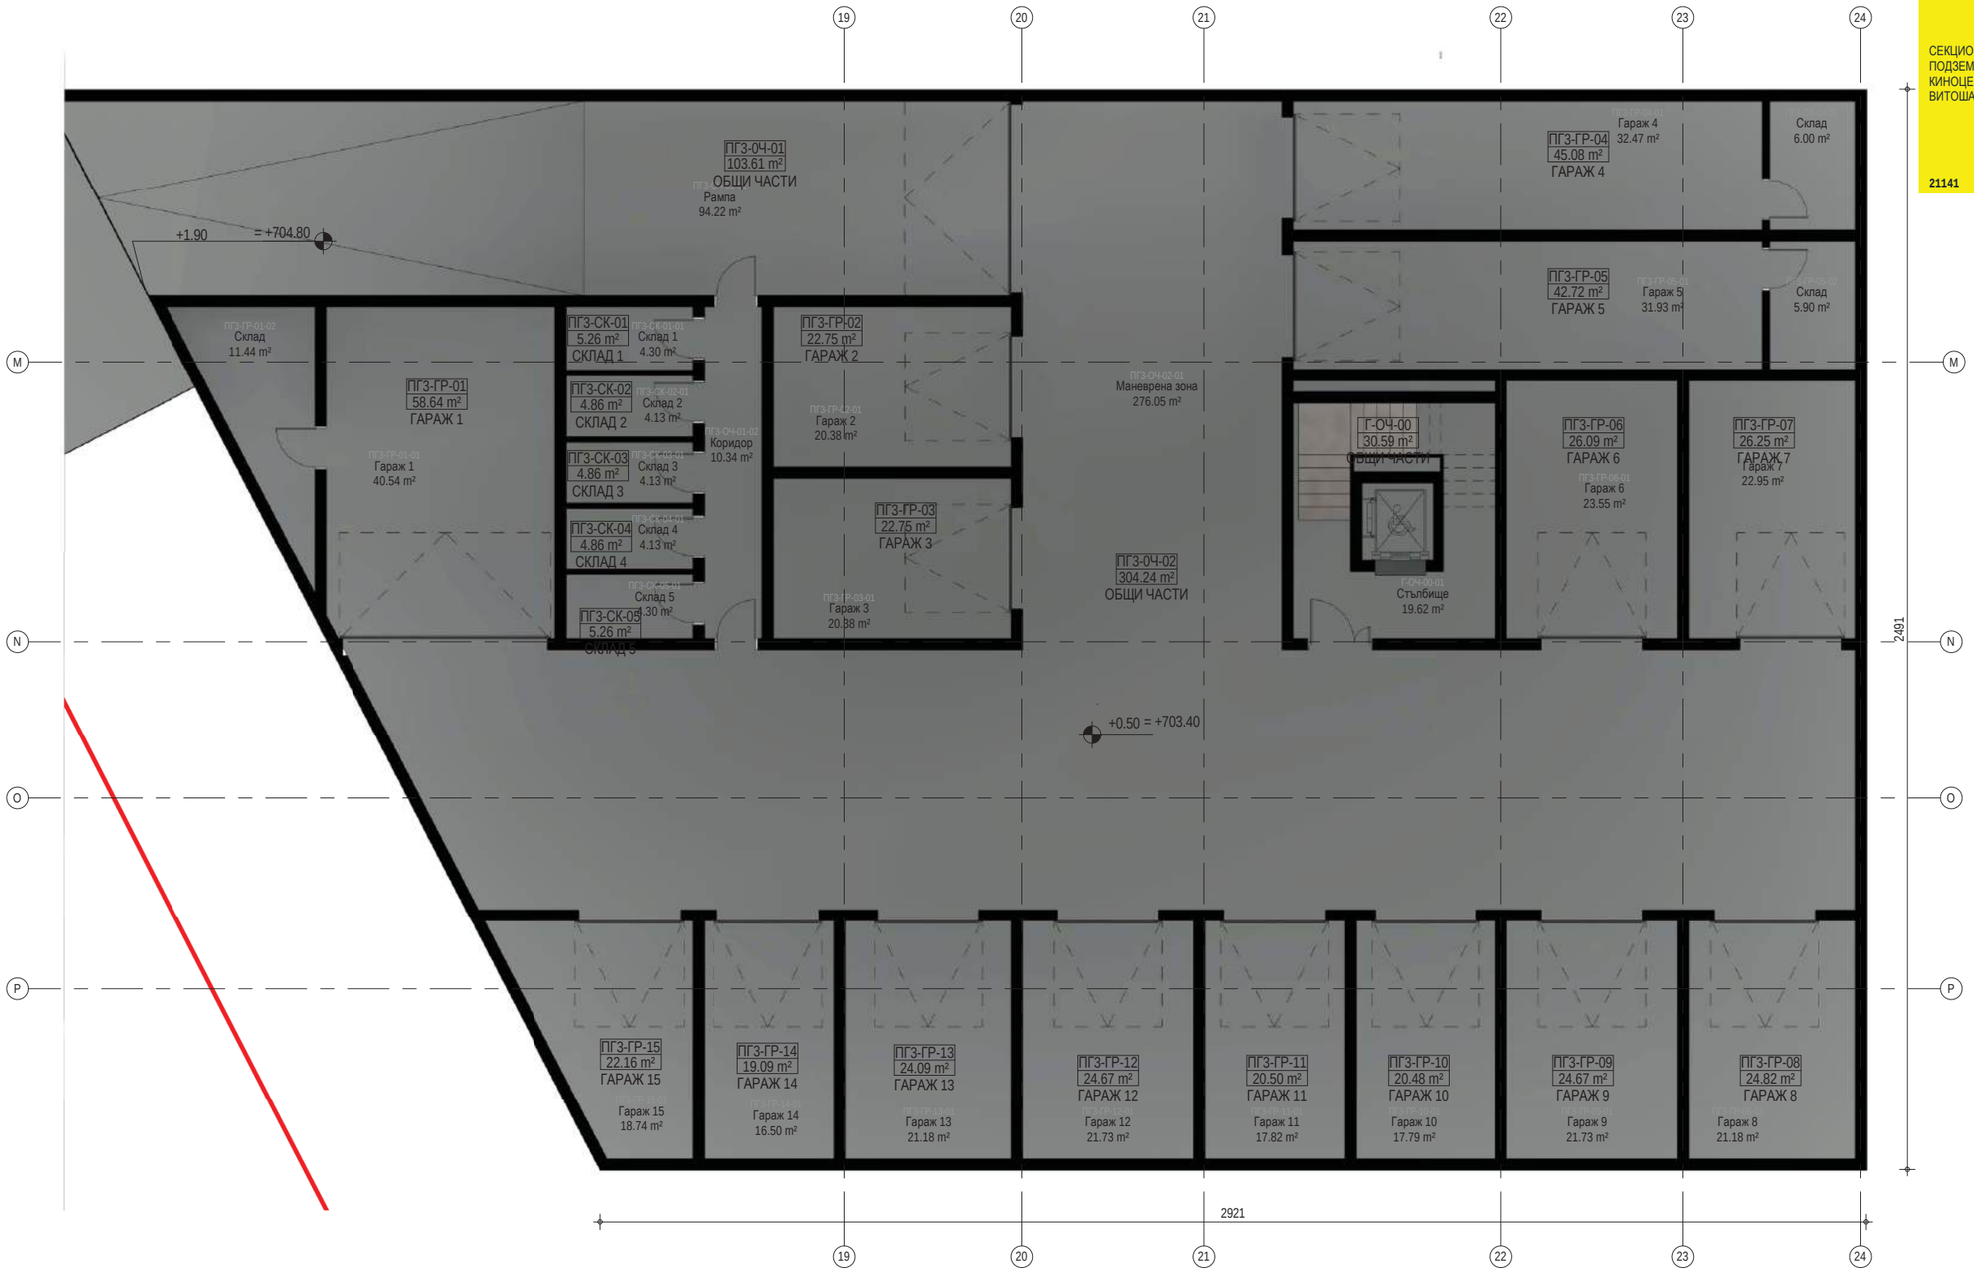

ПОМЕЩЕНИЯ ПАРКИНГИ - ВР03 КОТА

ПОМЕЩЕНИЕ	НОМЕР	ПЛОЩ
ОБЩИ ЧАСТИ	Г-ОЧ-00	30.59 m²
ОБЩИ ЧАСТИ	ПГ3-ОЧ-01	103.61 m²
ОБЩИ ЧАСТИ	ПГ3-ОЧ-02	304.24 m²
ГАРАЖ 1	ПГ3-ГР-01	58.64 m²
ГАРАЖ 2	ПГ3-ГР-02	22.75 m²
ГАРАЖ 3	ПГ3-ГР-03	22.75 m²
ГАРАЖ 4	ПГ3-ГР-04	45.08 m²
ГАРАЖ 5	ПГ3-ГР-05	42.72 m²
ГАРАЖ 6	ПГ3-ГР-06	26.09 m²
ГАРАЖ 7	ПГ3-ГР-07	26.25 m²
ГАРАЖ 8	ПГ3-ГР-08	24.82 m²
ГАРАЖ 9	ПГ3-ГР-09	24.67 m²
ГАРАЖ 10	ПГ3-ГР-10	20.48 m²

ПОМЕЩЕНИЯ ПАРКИНГИ - ВР03 КОТА

ПОМЕЩЕНИЕ	НОМЕР	ПЛОЩ
ГАРАЖ 11	ПГ3-ГР-11	20.50 m²
ГАРАЖ 12	ПГ3-ГР-12	24.67 m²
ГАРАЖ 13	ПГ3-ГР-13	24.09 m²
ГАРАЖ 14	ПГ3-ГР-14	19.09 m²
ГАРАЖ 15	ПГ3-ГР-15	22.16 m²
СКЛАД 1	ПГ3-СК-01	5.26 m²
СКЛАД 2	ПГ3-СК-02	4.86 m²
СКЛАД 3	ПГ3-СК-03	4.86 m²
СКЛАД 4	ПГ3-СК-04	4.86 m²
СКЛАД 5	ПГ3-СК-05	5.26 m²
		888.30 m²

СЪГЛАСУВАЛ ВЪЗЛОЖИТЕЛ:
ПЕПИ ПЕТРОВ

РЪКОВОДИТЕЛ ПРОЕКТ:
арх. ЦВЕТАН ПЕТРОВ

ПРОЕКТАНТ:
арх. ЦВЕТАН ПЕТРОВ

ПЛАН ПОДЗЕМЕН ГАРАЖ
21141-AR-B00-SD-02-202-BP03

3
09/25/22

Ivo Petrov architects

ISO 9001
ISO 14001
ISO 27001
BUREAU VERITAS
Certification

СЕКЦИОННИ ЖИЛИЩНИ СГРАДИ С ПОДЗЕМЕН ГАРАЖ,М. "В.З. КИНОЦЕНТЪРА БОЯНА", РАЙОН ВИТОША, СО

21141

СЪГЛАСУВАЛ ВЪЗЛОЖИТЕЛ:
ПЕПИ ПЕТРОВ

РЪКОВОДИТЕЛ ПРОЕКТ:
арх. ЦВЕТАН ПЕТРОВ

ПРОВЕРИЛ:
арх. ЦВЕТАН ПЕТРОВ

РАЗРЕЗ 1-1

21141-AR-B00-SD-03-101-SC01

4

09/23/22

Ivo Petrov architects

ISO 9001
ISO 14001
ISO 27001
BUREAU VERITAS Certification

СЕКЦИОННИ ЖИЛИЩНИ СГРАДИ С ПОДЗЕМЕН ГАРАЖ,М. "В.З. КИНОЦЕНТЪРА БОЯНА", РАЙОН ВИТОША, СО

21141

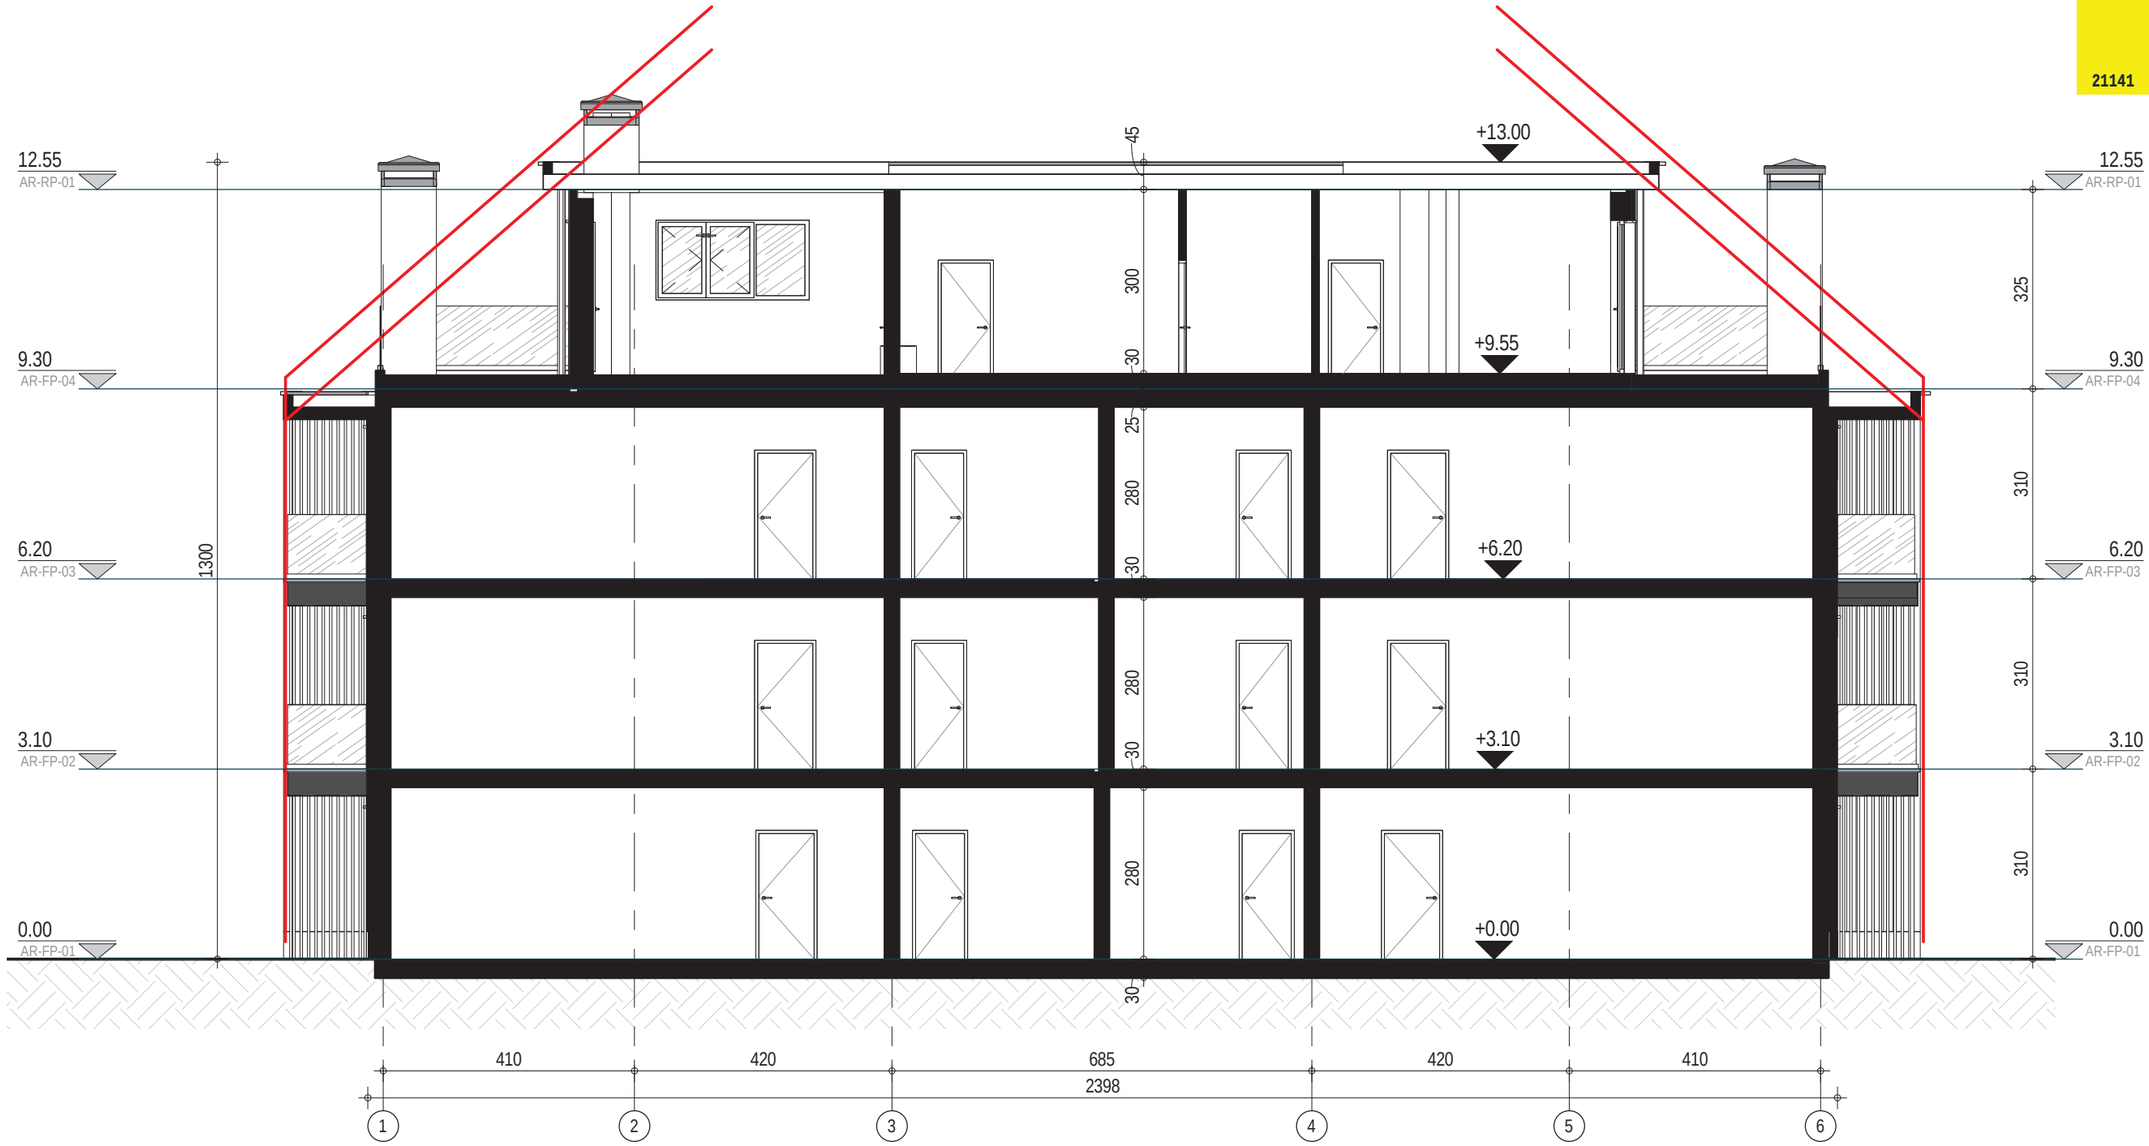

СЪГЛАСУВАЛ ВЪЗЛОЖИТЕЛ:
ПЕПИ ПЕТРОВ

РЪКОВОДИТЕЛ ПРОЕКТ:
АРХ. ЦВЕТАН ПЕТРОВ

ПРОЕКТАНТ:
АРХ. ЦВЕТАН ПЕТРОВ

РАЗРЕЗ ЖИЛИЩНА СГРАДА

21141-AR-B01-02-106-SC01

26

26/09/2022

Ivo Petrov architects

ISO 9001
ISO 14001
ISO 27001
BUREAU VERITAS Certification

СЕКЦИОННИ ЖИЛИЩНИ СГРАДИ С ПОДЗЕМЕН ГАРАЖ,М. "В.З. КИНОЦЕНТЪРА БОЯНА", РАЙОН ВИТОША, СО

21141

СЪГЛАСУВАЛ ВЪЗЛОЖИТЕЛ:
ПЕПИ ПЕТРОВ

РЪКОВОДИТЕЛ ПРОЕКТ:
арх. ЦВЕТАН ПЕТРОВ

ПРОЕКТАНТ:
арх. ЦВЕТАН ПЕТРОВ

РАЗРЕЗ 2-2

21141-AR-B00-SD-03-102-SC02

09/25/22

A

Ivo Petrov architects

ISO 9001
ISO 14001
ISO 27001
BUREAU VERITAS Certification

ДЕКОРАТИВНИ ЕЛЕМЕНТИ - ШАПКА, БОРДОВЕ - БОНД - ЧЕРЕН, ТЪМНО СИВ ЦВЯТ

ПРОФИЛИ ОТ КОМПОЗИТНО ДЪРВО - 60Х40 И 120Х70 ММ - АРТЕФИНО

ЧЕРНА МАЗИЛКА ЗАД ПРОФИЛИ ОТ КОМПОЗИТНО ДЪРВО

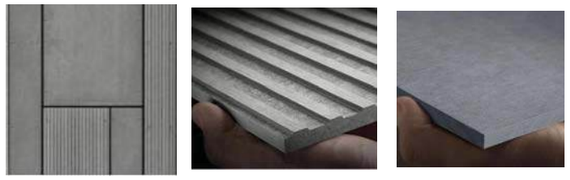

ОКАЧЕНА ФАСАДА ОТ ФИБРОЦИМЕНТНИ ПЛОЧИ - 310Х 120 СМ

СЕКЦИОННИ ЖИЛИЩНИ СГРАДИ С ПОДЗЕМЕН ГАРАЖ,М. "В.З. КИНОЦЕНТЪРА БОЯНА", РАЙОН ВИТОША, СО

21141

СЪГЛАСУВАЛ ВЪЗЛОЖИТЕЛ:
ПЕПИ ПЕТРОВ

РЪКОВОДИТЕЛ ПРОЕКТ:
АРХ. ЦВЕТАН ПЕТРОВ

ПРОЕКТАНТ:
АРХ. ЦВЕТАН ПЕТРОВ

ТИПОВА ФАСАДА ЮГ
21141-AR-B01-04-103-EL03

24
26/09/2022

Ivo Petrov architects

ISO 9001
ISO 14001
ISO 27001
BUREAU VERITAS Certification

ДЕКОРАТИВНИ ЕЛЕМЕНТИ - ШАПКА, БОРДОВЕ - БОНД - ЧЕРЕН, ТЪМНО СИВ ЦВЯТ

ПРОФИЛИ ОТ КОМПОЗИТНО ДЪРВО - 60Х40 И 120Х70 ММ - АРТЕФИНО

ЧЕРНА МАЗИЛКА ЗАД ПРОФИЛИ ОТ КОМПОЗИТНО ДЪРВО

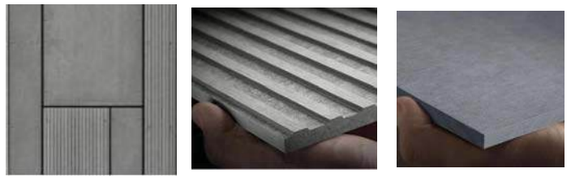

ОКАЧЕНА ФАСАДА ОТ ФИБРОЦИМЕНТНИ ПЛОЧИ - 310Х 120 СМ

СЕКЦИОННИ ЖИЛИЩНИ СГРАДИ С ПОДЗЕМЕН ГАРАЖ,М. "В.З. КИНОЦЕНТЪРА БОЯНА", РАЙОН ВИТОША, СО

21141

ТИПОВА ФАСАДИ ЗАПАД

21141-AR-B01-04-104-EL04

25

26/09/2022

СЪГЛАСУВАЛ ВЪЗЛОЖИТЕЛ:
ПЕПИ ПЕТРОВ

РЪКОВОДИТЕЛ ПРОЕКТ:
АРХ. ЦВЕТАН ПЕТРОВ

ПРОЕКТАНТ:
АРХ. ЦВЕТАН ПЕТРОВ

Ivo Petrov architects

ISO 9001
ISO 14001
ISO 27001
BUREAU VERITAS Certification

СЕКЦИОННИ ЖИЛИЩНИ СГРАДИ С ПОДЗЕМЕН ГАРАЖ,М. "В.З. КИНОЦЕНТЪРА БОЯНА", РАЙОН ВИТОША, СО

21141

ПОМЕЩЕНИЯ СГРАДА B02 FP01		
ПОМЕЩЕНИЕ	НОМЕР	ПЛОЩ
АПАРТАМЕНТ 1	Б-АП-01	60.11 m²
ДВОР 1	Б-АП-01-01	68.37 m²
АПАРТАМЕНТ 2	Б-АП-02	60.12 m²
ДВОР 2	Б-АП-02-01	66.61 m²
АПАРТАМЕНТ 3	Б-АП-03	97.44 m²
ДВОР 3	Б-АП-03-01	64.37 m²
АПАРТАМЕНТ 4	Б-АП-04	98.09 m²
ДВОР 4	Б-АП-04-01	64.38 m²
ОБЩИ ЧАСТИ	Б-ОЧ-01	45.71 m²
		625.21 m²

СЪГЛАСУВАЛ ВЪЗЛОЖИТЕЛ:
ПЕПИ ПЕТРОВ

РЪКОВОДИТЕЛ ПРОЕКТ:
арх. ЦВЕТАН ПЕТРОВ

ПРОЕКТАНТ:
арх. ЦВЕТАН ПЕТРОВ

ПЛАН РАЗПРЕДЕЛЕНИЕ НА КОТА -0.50

21141-AR-B02-SD-02-201-FP01

10

09/07/22

Ivo Petrov architects

ISO 9001
ISO 14001
ISO 27001
BUREAU VERITAS Certification

СЕКЦИОННИ ЖИЛИЩНИ СГРАДИ С ПОДЗЕМЕН ГАРАЖ,М. "В.З. КИНОЦЕНТЪРА БОЯНА", РАЙОН ВИТОША, СО

21141

ПОМЕЩЕНИЯ СГРАДА B02 FP02

ПОМЕЩЕНИЕ	НОМЕР	ПЛОЩ
АПАРТАМЕНТ 5	Б-АП-05	74.69 m²
АПАРТАМЕНТ 6	Б-АП-06	62.82 m²
АПАРТАМЕНТ 7	Б-АП-07	105.96 m²
АПАРТАМЕНТ 8	Б-АП-08	108.25 m²
ОБЩИ ЧАСТИ	Б-ОЧ-03	27.76 m²
		379.48 m²

СЪГЛАСУВАЛ ВЪЗЛОЖИТЕЛ:
ПЕПИ ПЕТРОВ

РЪКОВОДИТЕЛ ПРОЕКТ:
арх. ЦВЕТАН ПЕТРОВ

ПРОЕКТАНТ:
арх. ЦВЕТАН ПЕТРОВ

ПЛАН РАЗПРЕДЕЛЕНИЕ НА КОТА +2.60

21141-AR-B02-SD-02-202-FP02

11

09/07/22

Ivo Petrov architects

ISO 9001
ISO 14001
ISO 27001
BUREAU VERITAS Certification

СЕКЦИОННИ ЖИЛИЩНИ СГРАДИ С ПОДЗЕМЕН ГАРАЖ,М. "В.З. КИНОЦЕНТЪРА БОЯНА", РАЙОН ВИТОША, СО

21141

ПОМЕЩЕНИЯ СГРАДА B02 FP03

ПОМЕЩЕНИЕ	НОМЕР	ПЛОЩ
АПАРТАМЕНТ 9	Б-АП-09	74.69 m²
АПАРТАМЕНТ 10	Б-АП-10	62.82 m²
АПАРТАМЕНТ 11	Б-АП-11	105.96 m²
АПАРТАМЕНТ 12	Б-АП-12	108.25 m²
ОБЩИ ЧАСТИ	Б-ОЧ-04	27.76 m²
		379.48 m²

СЪГЛАСУВАЛ ВЪЗЛОЖИТЕЛ:
ПЕПИ ПЕТРОВ

РЪКОВОДИТЕЛ ПРОЕКТ:
арх. ЦВЕТАН ПЕТРОВ

ПРОЕКТАНТ:
арх. ЦВЕТАН ПЕТРОВ

ПЛАН РАЗПРЕДЕЛЕНИЕ НА КОТА +5.70

21141-AR-B02-SD-02-203-FP03

12

09/07/22

Ivo Petrov architects

ISO 9001
ISO 14001
ISO 27001
BUREAU VERITAS Certification

СЕКЦИОННИ ЖИЛИЩНИ СГРАДИ С ПОДЗЕМЕН ГАРАЖ.М. "В.З. КИНОЦЕНТЪРА БОЯНА", РАЙОН ВИТОША, СО

21141

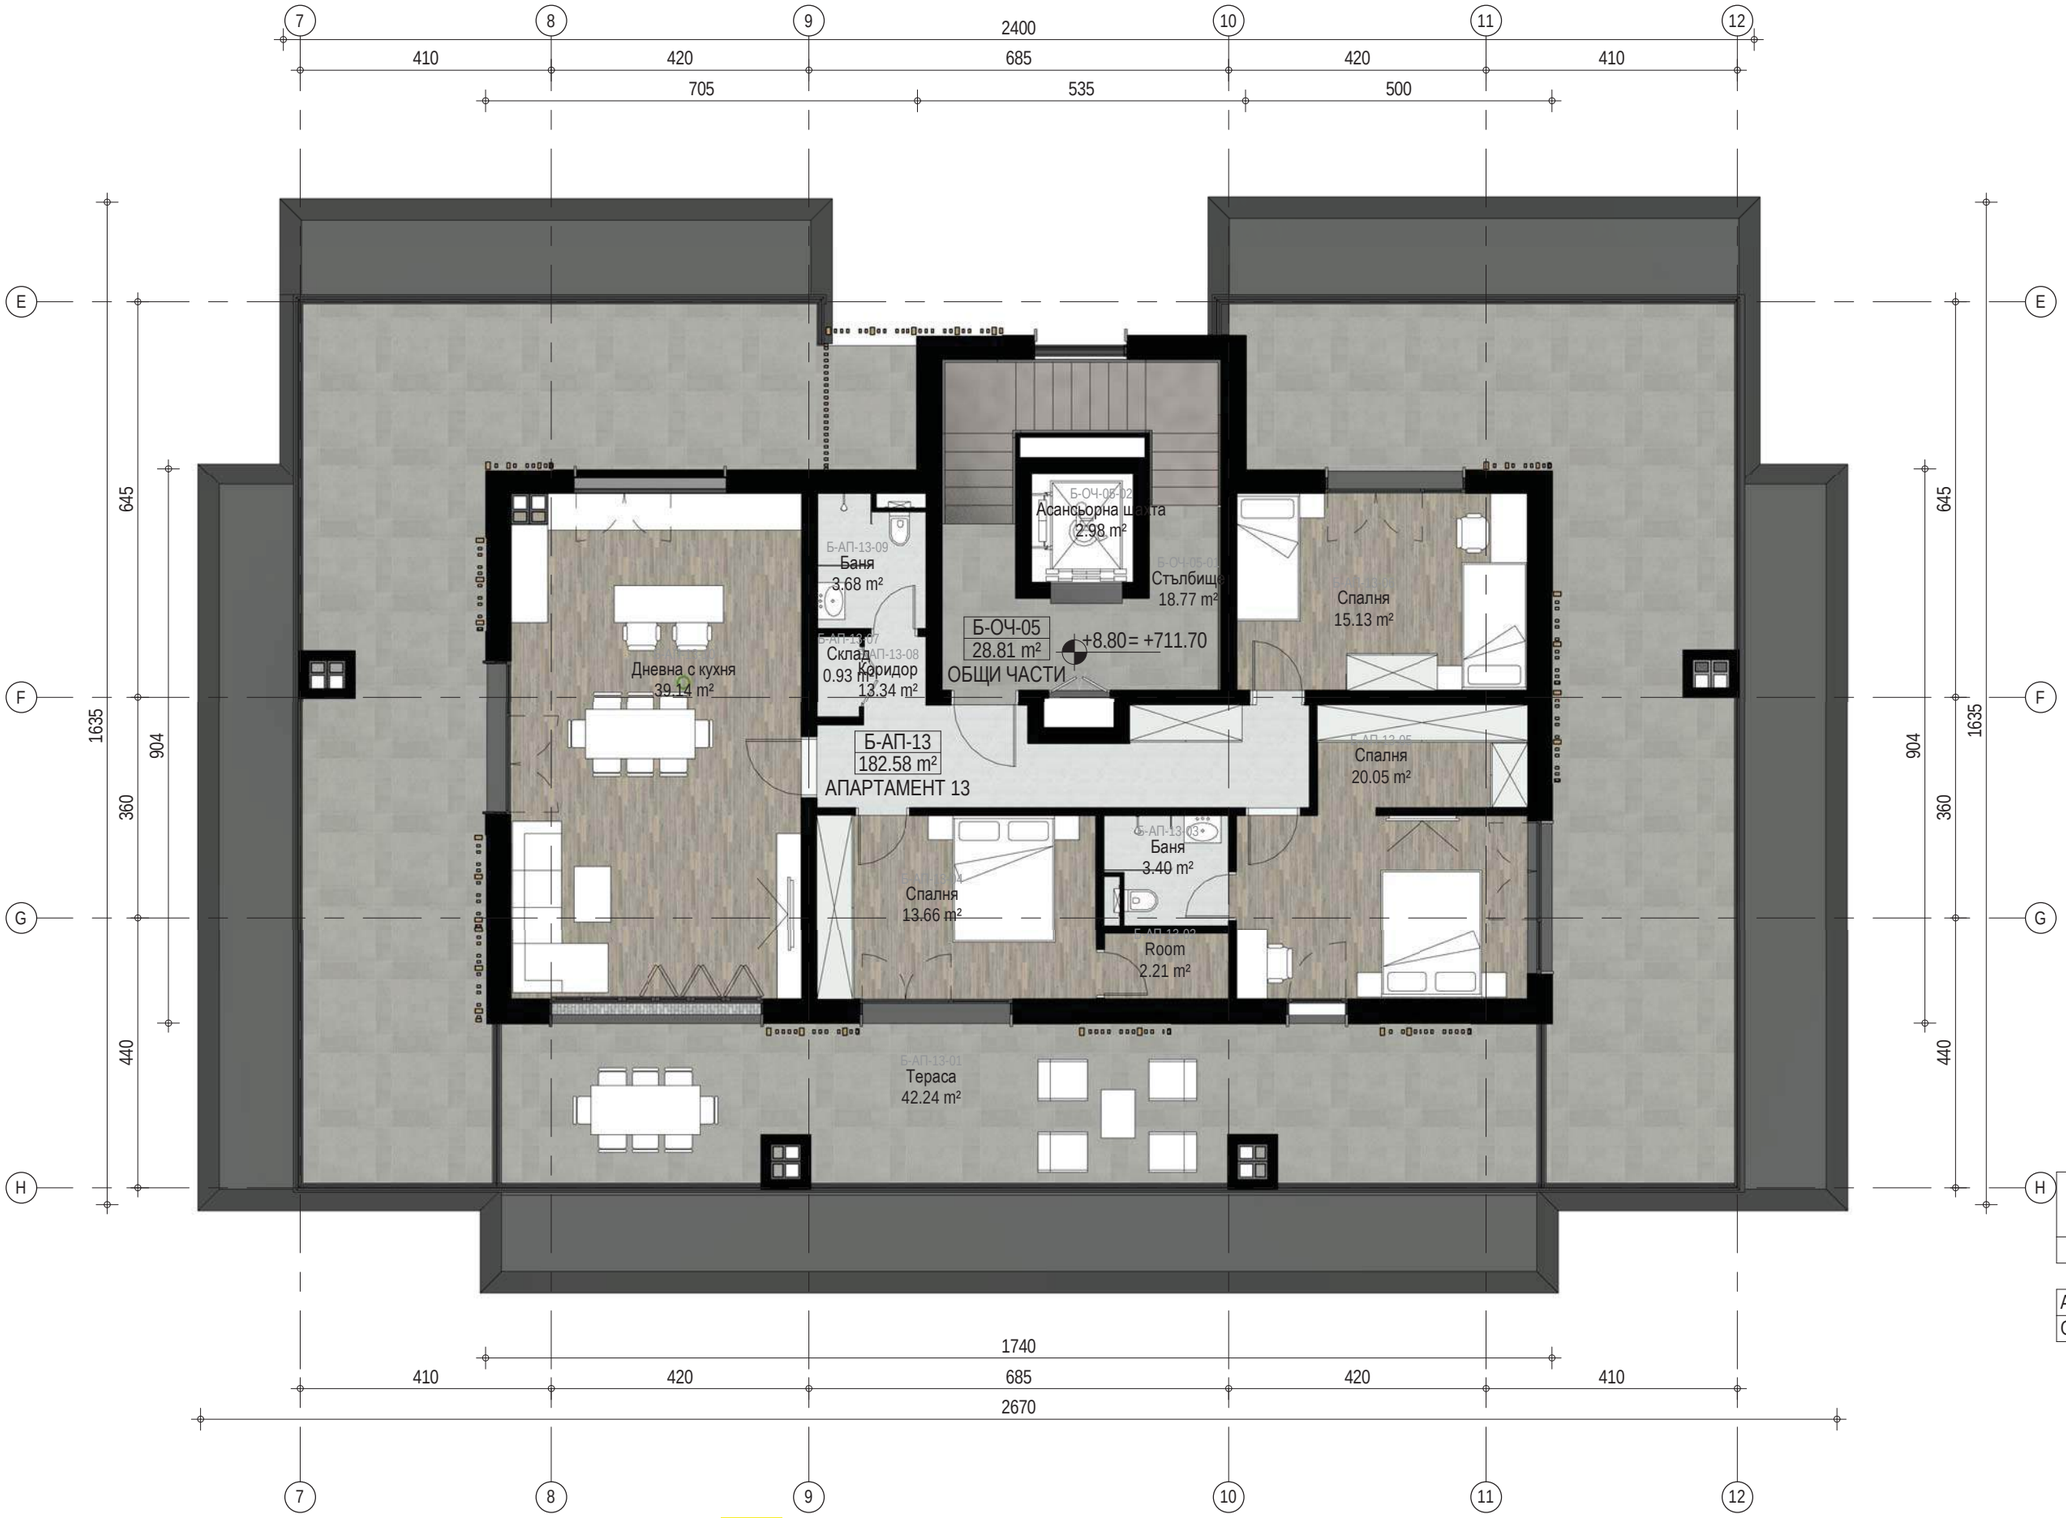

ПОМЕЩЕНИЯ СГРАДА B02 FP04

ПОМЕЩЕНИЕ	НОМЕР	ПЛОЩ
АПАРТАМЕНТ 13	Б-АП-13	182.58 m²
ОБЩИ ЧАСТИ	Б-ОЧ-05	28.81 m²
		211.39 m²

СЪГЛАСУВАЛ ВЪЗЛОЖИТЕЛ:
ПЕПИ ПЕТРОВ

РЪКОВОДИТЕЛ ПРОЕКТ:
арх. ЦВЕТАН ПЕТРОВ

ПРОЕКТАНТ:
арх. ЦВЕТАН ПЕТРОВ

ПЛАН РАЗПРЕДЕЛЕНИЕ НА КОТА +9.05

21141-AR-B02-SD-02-204-FP04

13

09/07/22

Ivo Petrov architects

ISO 9001
ISO 14001
ISO 27001
BUREAU VERITAS Certification

СЕКЦИОННИ ЖИЛИЩНИ СГРАДИ С ПОДЗЕМЕН ГАРАЖ,М. "В.З. КИНОЦЕНТЪРА БОЯНА", РАЙОН ВИТОША, СО

21141

ПОМЕЩЕНИЯ СГРАДА B03 FP01		
ПОМЕЩЕНИЕ	НОМЕР	ПЛОЩ
АПАРТАМЕНТ 1	В-АП-01	60.11 m²
ДВОР 1	В-АП-01-01	60.21 m²
АПАРТАМЕНТ 2	В-АП-02	60.11 m²
ДВОР 2	В-АП-02-01	62.30 m²
АПАРТАМЕНТ 3	В-АП-03	97.44 m²
ДВОР 3	В-АП-03-01	64.03 m²
АПАРТАМЕНТ 4	В-АП-04	98.09 m²
ДВОР 4	В-АП-04-01	64.06 m²
ОБЩИ ЧАСТИ	В-ОЧ-01	45.71 m²
		612.06 m²

СЪГЛАСУВАЛ ВЪЗЛОЖИТЕЛ:
ПЕПИ ПЕТРОВ

РЪКОВОДИТЕЛ ПРОЕКТ:
арх. ЦВЕТАН ПЕТРОВ

ПРОЕКТАНТ:
арх. ЦВЕТАН ПЕТРОВ

ПЛАН РАЗПРЕДЕЛЕНИЕ НА КОТА -0.90

21141-AR-B03-SD-02-201-FP01

09/07/22

Ivo Petrov architects

ISO 9001
ISO 14001
ISO 27001
BUREAU VERITAS Certification

СЕКЦИОННИ ЖИЛИЩНИ СГРАДИ С ПОДЗЕМЕН ГАРАЖ,М. "В.З. КИНОЦЕНТЪРА БОЯНА", РАЙОН ВИТОША, СО

21141

ПОМЕЩЕНИЕ	НОМЕР	ПЛОЩ
ПОМЕЩЕНИЯ СГРАДА B03 FP02		
АПАРТАМЕНТ 5	В-АП-05	74.69 m²
АПАРТАМЕНТ 6	В-АП-06	62.82 m²
АПАРТАМЕНТ 7	В-АП-07	105.96 m²
АПАРТАМЕНТ 8	В-АП-08	108.25 m²
ОБЩИ ЧАСТИ	В-ОЧ-02	27.76 m²
		379.48 m²

СЪГЛАСУВАЛ ВЪЗЛОЖИТЕЛ:
ПЕПИ ПЕТРОВ

РЪКОВОДИТЕЛ ПРОЕКТ:
арх. ЦВЕТАН ПЕТРОВ

ПРОЕКТАНТ:
арх. ЦВЕТАН ПЕТРОВ

ПЛАН РАЗПРЕДЕЛЕНИЕ НА КОТА +2.20

21141-AR-B03-SD-02-202-FP02

09/07/22

Ivo Petrov architects

ISO 9001
ISO 14001
ISO 27001
BUREAU VERITAS Certification

СЕКЦИОННИ ЖИЛИЩНИ СГРАДИ С ПОДЗЕМЕН ГАРАЖ,М. "В.З. КИНОЦЕНТЪРА БОЯНА", РАЙОН ВИТОША, СО

21141

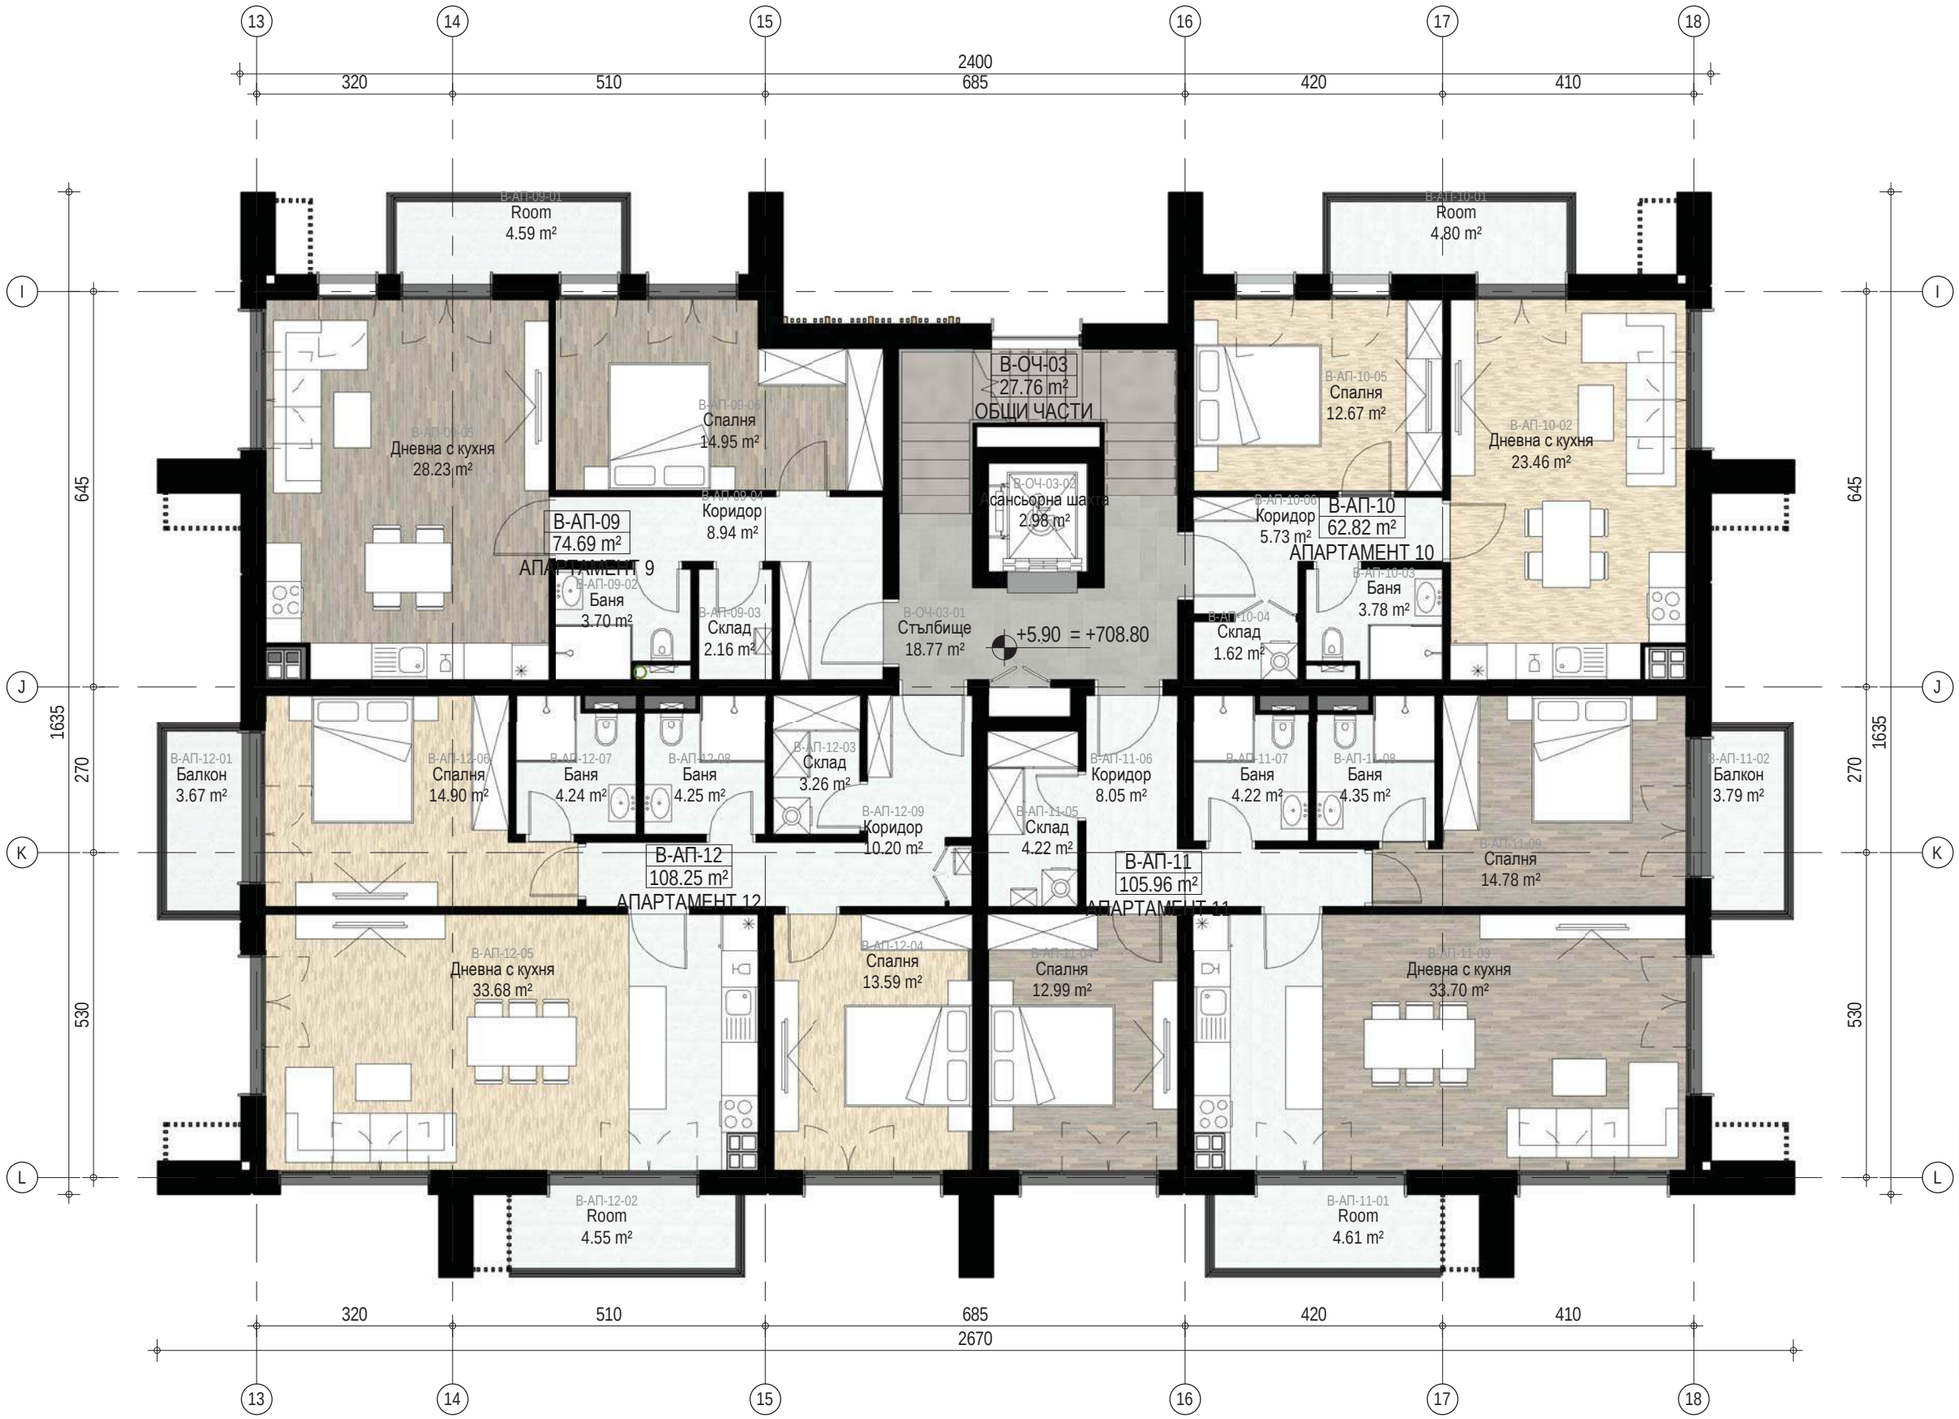

ПОМЕЩЕНИЯ СГРАДА B03 FP03		
ПОМЕЩЕНИЕ	НОМЕР	ПЛОЩ
АПАРТАМЕНТ 9	В-АП-09	74.69 m²
АПАРТАМЕНТ 10	В-АП-10	62.82 m²
АПАРТАМЕНТ 11	В-АП-11	105.96 m²
АПАРТАМЕНТ 12	В-АП-12	108.25 m²
ОБЩИ ЧАСТИ	В-ОЧ-03	27.76 m²
		379.48 m²

СЪГЛАСУВАЛ ВЪЗЛОЖИТЕЛ:
ПЕПИ ПЕТРОВ

РЪКОВОДИТЕЛ ПРОЕКТ:
арх. ЦВЕТАН ПЕТРОВ

ПРОЕКТАНТ:
арх. ЦВЕТАН ПЕТРОВ

ПЛАН РАЗПРЕДЕЛЕНИЕ НА КОТА +5.30

21141-AR-B03-SD-02-203-FP03

09/07/22

Ivo Petrov architects

ISO 9001
ISO 14001
ISO 27001
BUREAU VERITAS Certification

СЕКЦИОННИ ЖИЛИЩНИ СГРАДИ С ПОДЗЕМЕН ГАРАЖ,М. "В.З. КИНОЦЕНТЪРА БОЯНА", РАЙОН ВИТОША, СО

21141

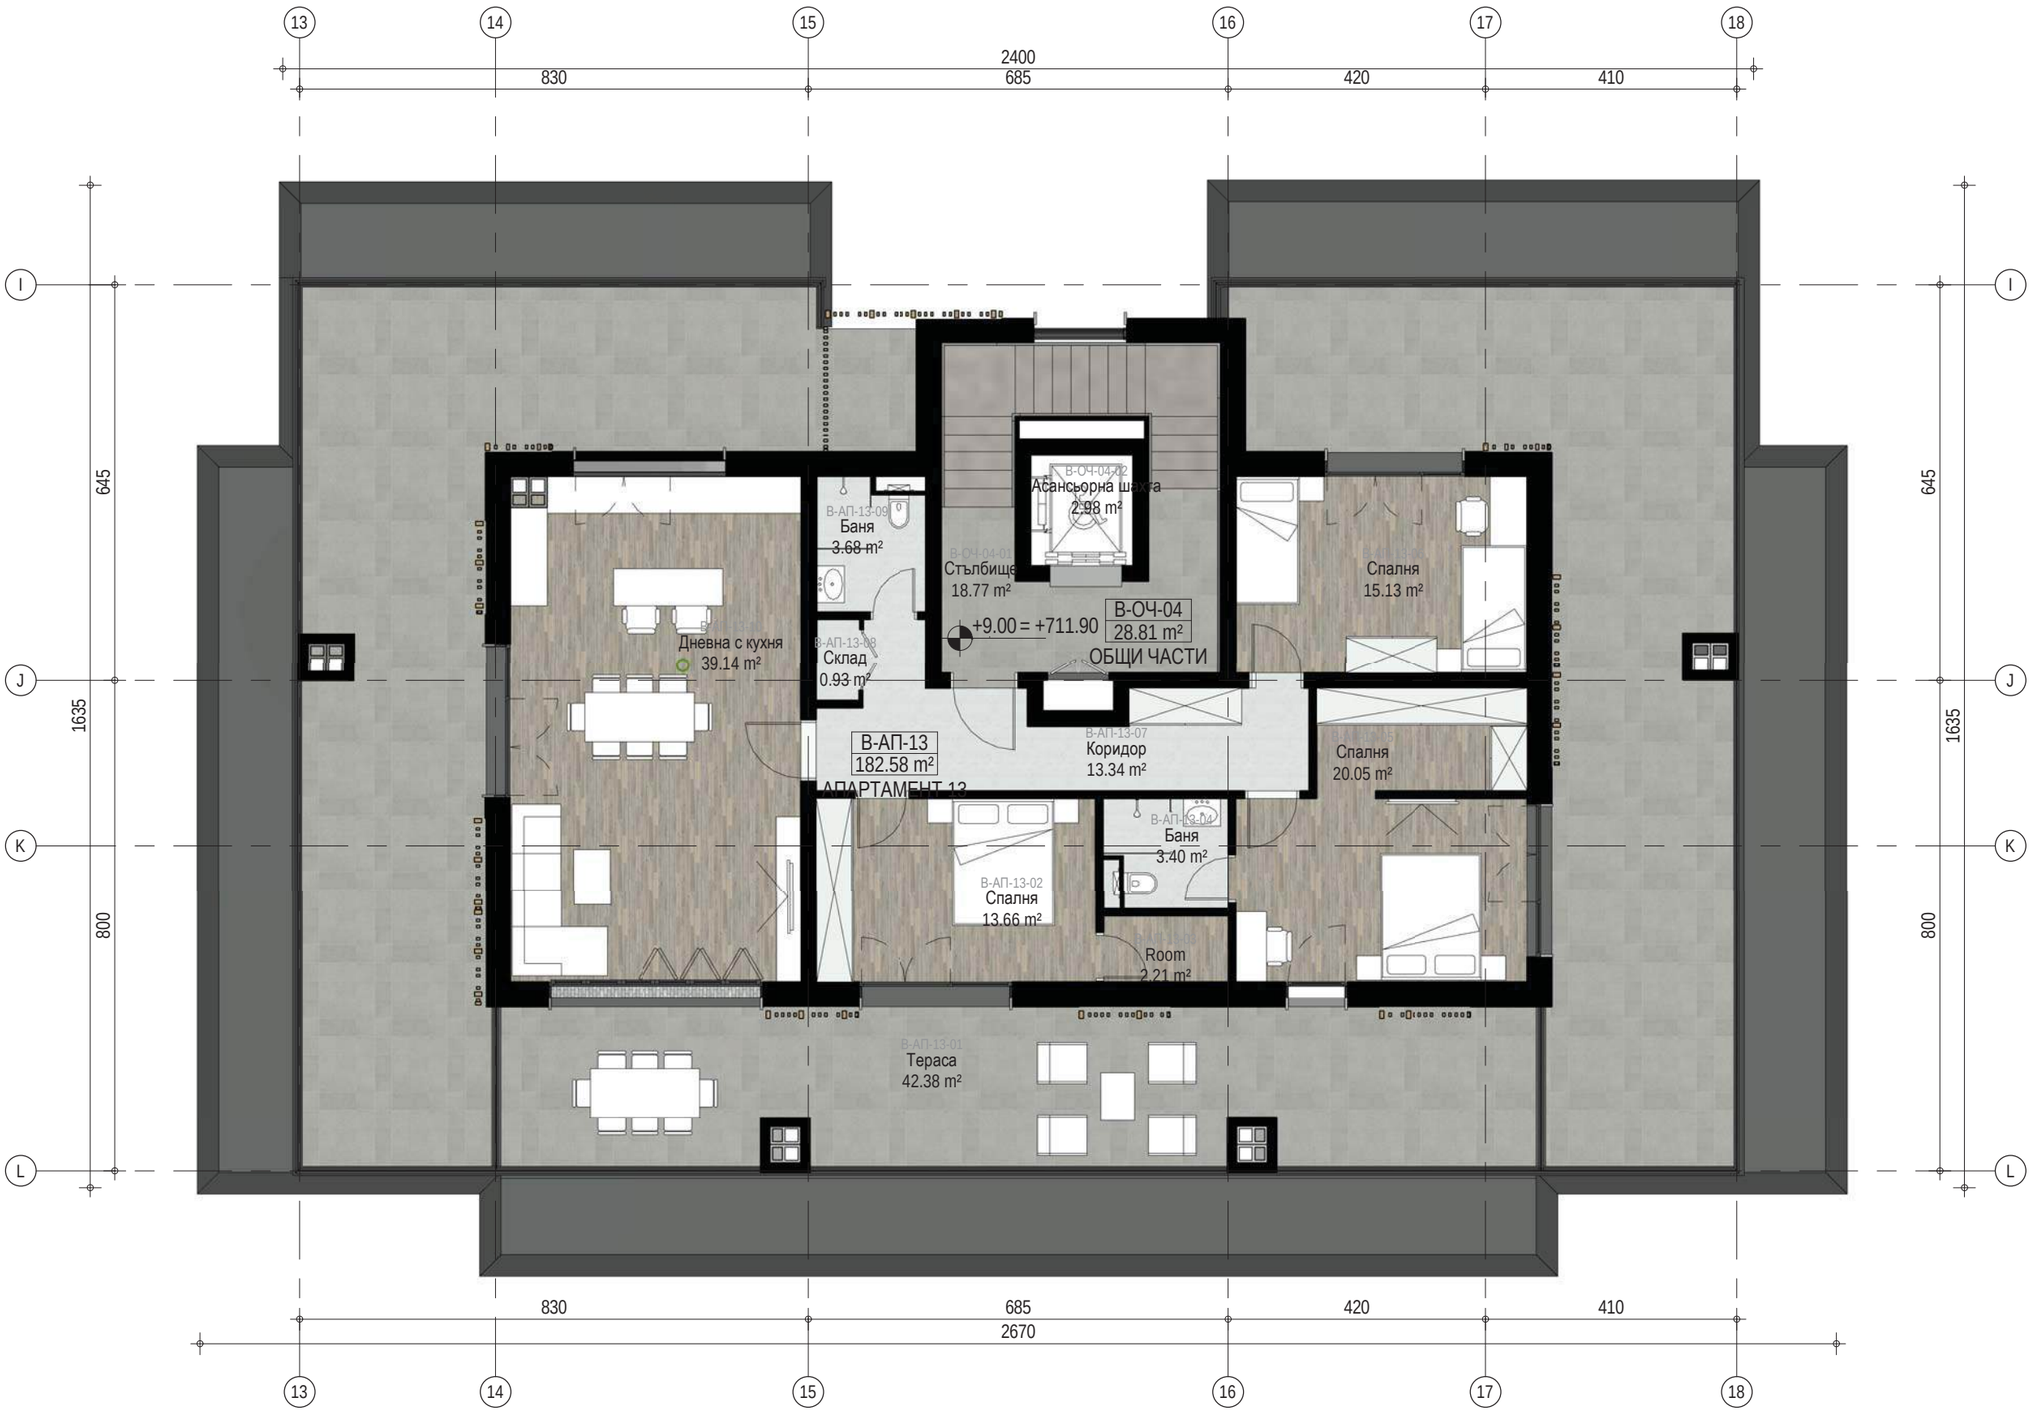

ПОМЕЩЕНИЯ СГРАДА B03 FP04		
ПОМЕЩЕНИЕ	НОМЕР	ПЛОЩ
АПАРТАМЕНТ 13	В-АП-13	182.58 m²
ОБЩИ ЧАСТИ	В-ОЧ-04	28.81 m²
		211.39 m²

СЪГЛАСУВАЛ ВЪЗЛОЖИТЕЛ:
ПЕПИ ПЕТРОВ

РЪКОВОДИТЕЛ ПРОЕКТ:
арх. ЦВЕТАН ПЕТРОВ

ПРОЕКТАНТ:
арх. ЦВЕТАН ПЕТРОВ

ПЛАН РАЗПРЕДЕЛЕНИЕ НА КОТА +8.65

21141-AR-B03-SD-02-204-FP04

17

09/07/22

Ivo Petrov architects

ISO 9001
ISO 14001
ISO 27001
BUREAU VERITAS Certification

СЕКЦИОННИ ЖИЛИЩНИ СГРАДИ С ПОДЗЕМЕН ГАРАЖ,М. "В.З. КИНОЦЕНТЪРА БОЯНА", РАЙОН ВИТОША, СО

21141

ПОМЕЩЕНИЯ СГРАДА B04 FP01

ПОМЕЩЕНИЕ	НОМЕР	ПЛОЩ
АПАРТАМЕНТ 1	Г-АП-01	60.11 m²
ДВОР 1	Г-АП-01-01	60.21 m²
АПАРТАМЕНТ 2	Г-АП-02	60.11 m²
ДВОР 2	Г-АП-02-01	62.30 m²
АПАРТАМЕНТ 3	Г-АП-03	97.44 m²
ДВОР 3	Г-АП-03-01	64.03 m²
АПАРТАМЕНТ 4	Г-АП-04	98.09 m²
ДВОР 4	Г-АП-04-01	64.06 m²
ОБЩИ ЧАСТИ	Г-ОЧ-01	45.71 m²
		612.06 m²

СЪГЛАСУВАЛ ВЪЗЛОЖИТЕЛ:
ПЕПИ ПЕТРОВ

РЪКОВОДИТЕЛ ПРОЕКТ:
арх. ЦВЕТАН ПЕТРОВ

ПРОЕКТАНТ:
арх. ЦВЕТАН ПЕТРОВ

ПЛАН РАЗПРЕДЕЛЕНИЕ НА КОТА +4.60

21141-AR-B04-SD-02-201-FP01

18

09/07/22

Ivo Petrov architects

ISO 9001
ISO 14001
ISO 27001
BUREAU VERITAS Certification

СЕКЦИОННИ ЖИЛИЩНИ СГРАДИ С ПОДЗЕМЕН ГАРАЖ,М. "В.З. КИНОЦЕНТЪРА БОЯНА", РАЙОН ВИТОША, СО

21141

ПОМЕЩЕНИЯ СГРАДА B04 FP02		
ПОМЕЩЕНИЕ	НОМЕР	ПЛОЩ
АПАРТАМЕНТ 5	Г-АП-05	74.69 m²
АПАРТАМЕНТ 6	Г-АП-06	62.82 m²
АПАРТАМЕНТ 7	Г-АП-07	105.96 m²
АПАРТАМЕНТ 8	Г-АП-08	108.25 m²
ОБЩИ ЧАСТИ	Г-ОЧ-02	27.76 m²
		379.48 m²

СЪГЛАСУВАЛ ВЪЗЛОЖИТЕЛ:
ПЕПИ ПЕТРОВ

РЪКОВОДИТЕЛ ПРОЕКТ:
арх. ЦВЕТАН ПЕТРОВ

ПРОЕКТАНТ:
арх. ЦВЕТАН ПЕТРОВ

ПЛАН РАЗПРЕДЕЛЕНИЕ НА КОТА +7.70

21141-AR-B04-SD-02-202-FP02

19

09/07/22

Ivo Petrov architects

ISO 9001
ISO 14001
ISO 27001
BUREAU VERITAS Certification

СЕКЦИОННИ ЖИЛИЩНИ СГРАДИ С ПОДЗЕМЕН ГАРАЖ,М. "В.З. КИНОЦЕНТЪРА БОЯНА", РАЙОН ВИТОША, СО

21141

ПОМЕЩЕНИЯ СГРАДА B04 FP03

ПОМЕЩЕНИЕ	НОМЕР	ПЛОЩ
АПАРТАМЕНТ 9	Г-АП-09	74.69 m²
АПАРТАМЕНТ 10	Г-АП-10	62.82 m²
АПАРТАМЕНТ 11	Г-АП-11	105.96 m²
АПАРТАМЕНТ 12	Г-АП-12	108.25 m²
ОБЩИ ЧАСТИ	Г-ОЧ-03	27.76 m²
		379.48 m²

СЪГЛАСУВАЛ ВЪЗЛОЖИТЕЛ:
ПЕПИ ПЕТРОВ

РЪКОВОДИТЕЛ ПРОЕКТ:
арх. ЦВЕТАН ПЕТРОВ

ПРОЕКТАНТ:
арх. ЦВЕТАН ПЕТРОВ

ПЛАН РАЗПРЕДЕЛЕНИЕ НА КОТА +10.80

21141-AR-B04-SD-02-203-FP03

20

09/07/22

Ivo Petrov architects

ISO 9001
ISO 14001
ISO 27001
BUREAU VERITAS Certification

СЕКЦИОННИ ЖИЛИЩНИ СГРАДИ С ПОДЗЕМЕН ГАРАЖ,М. "В.З. КИНОЦЕНТЪРА БОЯНА", РАЙОН ВИТОША, СО

21141

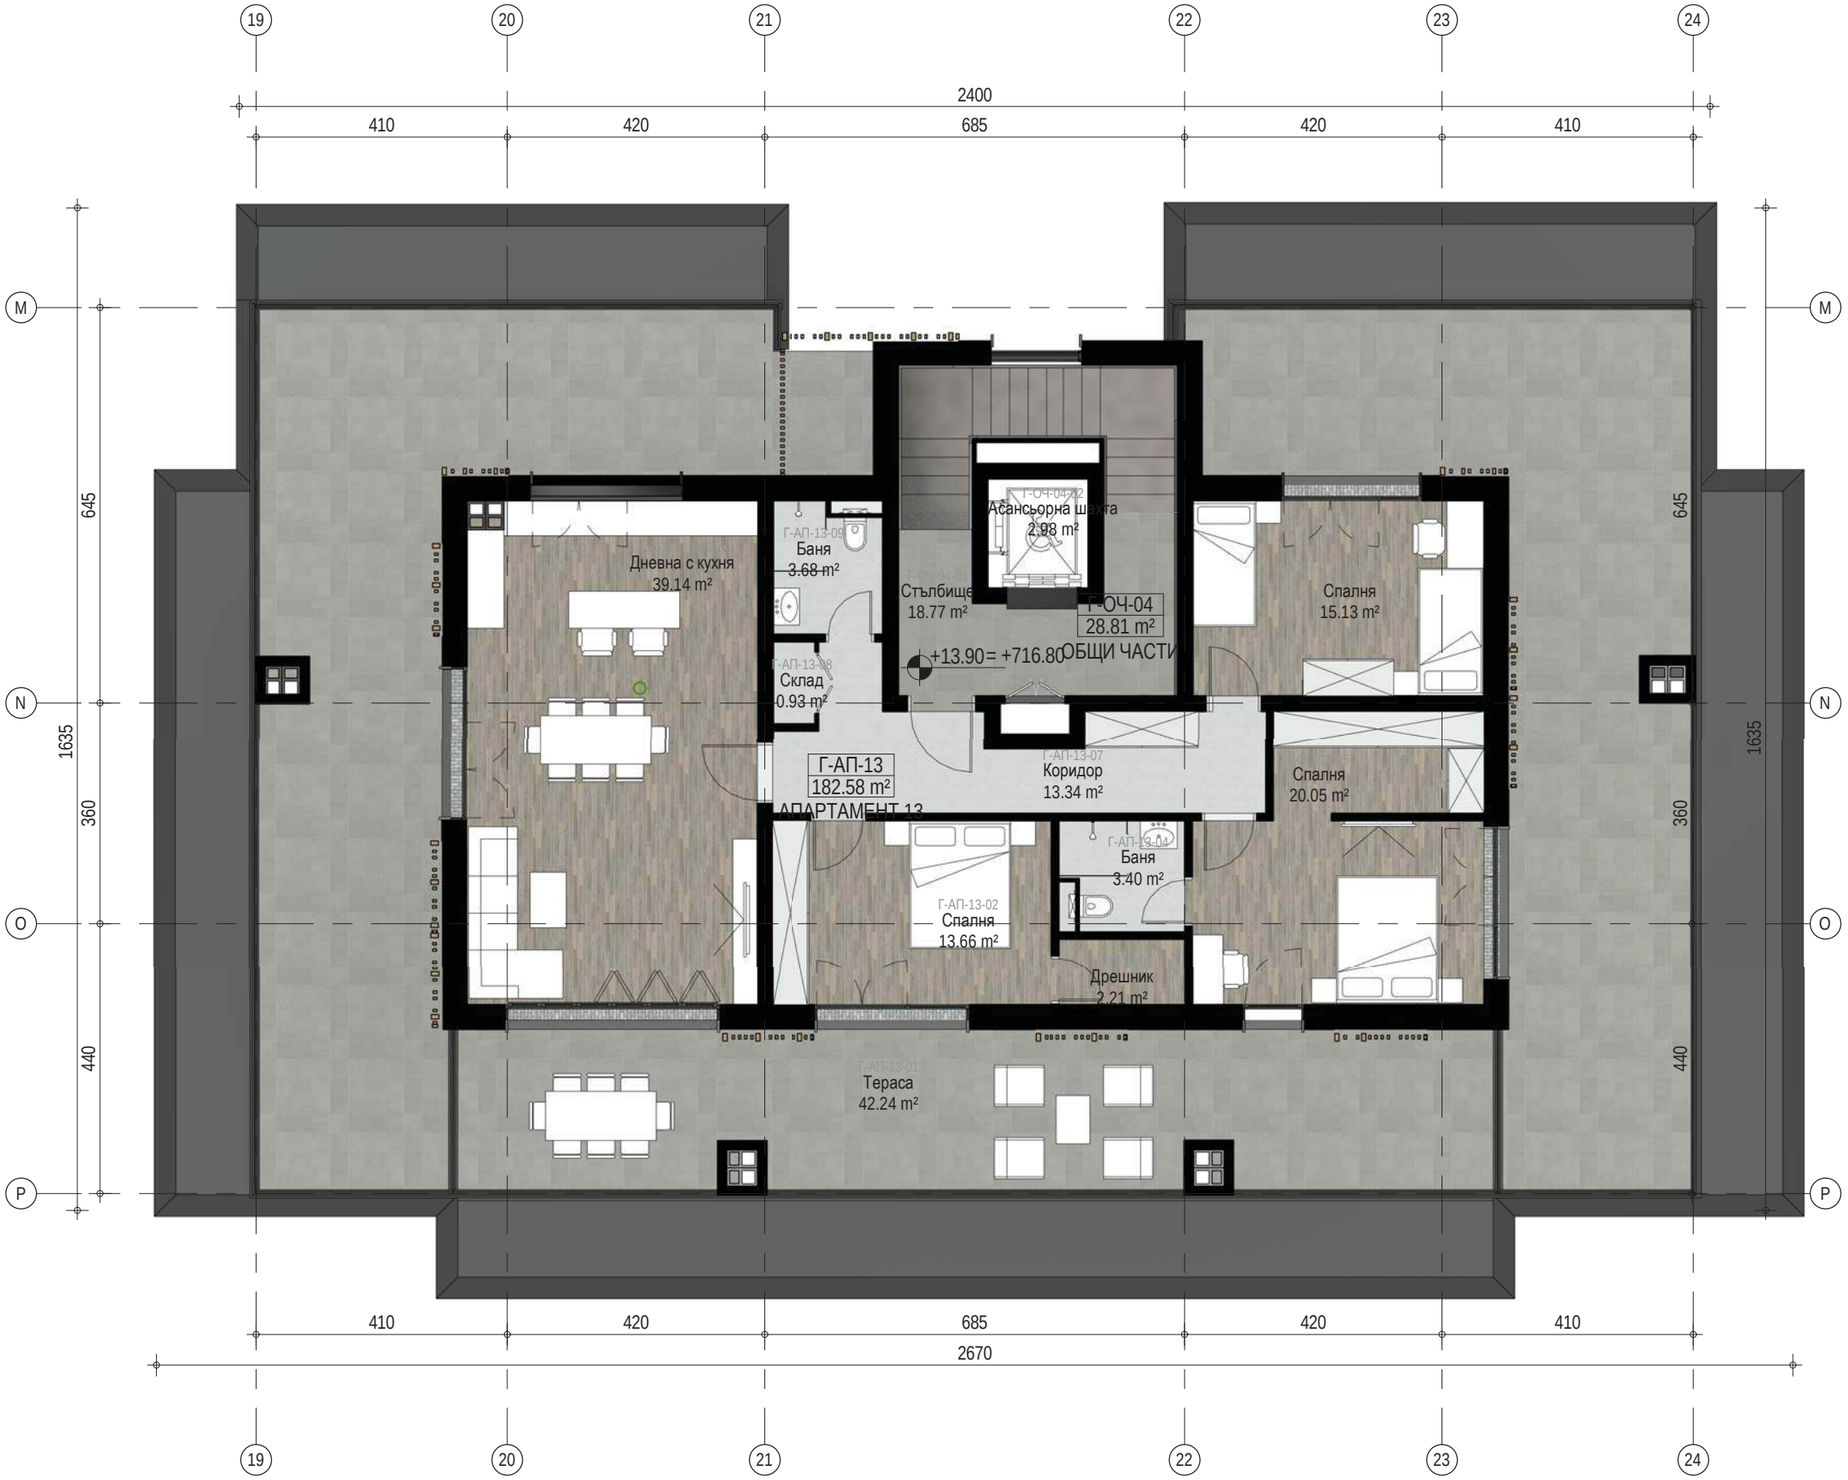

ПОМЕЩЕНИЯ СГРАДА B04 FP04		
ПОМЕЩЕНИЕ	НОМЕР	ПЛОЩ
АПАРТАМЕНТ 13	Г-АП-13	182.58 m²
ОБЩИ ЧАСТИ	Г-ОЧ-04	28.81 m²
		211.39 m²

СЪГЛАСУВАЛ ВЪЗЛОЖИТЕЛ:
ПЕПИ ПЕТРОВ

РЪКОВОДИТЕЛ ПРОЕКТ:
арх. ЦВЕТАН ПЕТРОВ

ПРОЕКТАНТ:
арх. ЦВЕТАН ПЕТРОВ

ПЛАН РАЗПРЕДЕЛЕНИЕ НА КОТА +14.15

21141-AR-B04-SD-02-204-FP04

21

09/07/22

Ivo Petrov
architects

www.ip-arch.com
office@ip-arch.com

+359 2 868 75 74
+359 2 868 88 49

1172 Sofia
34 Nikolai Haitov str.